


赤湯町上水道一般平面図


赤湯町上水道一般平面図  
昔面平般一道水上町湯赤  
一分千三尺縮

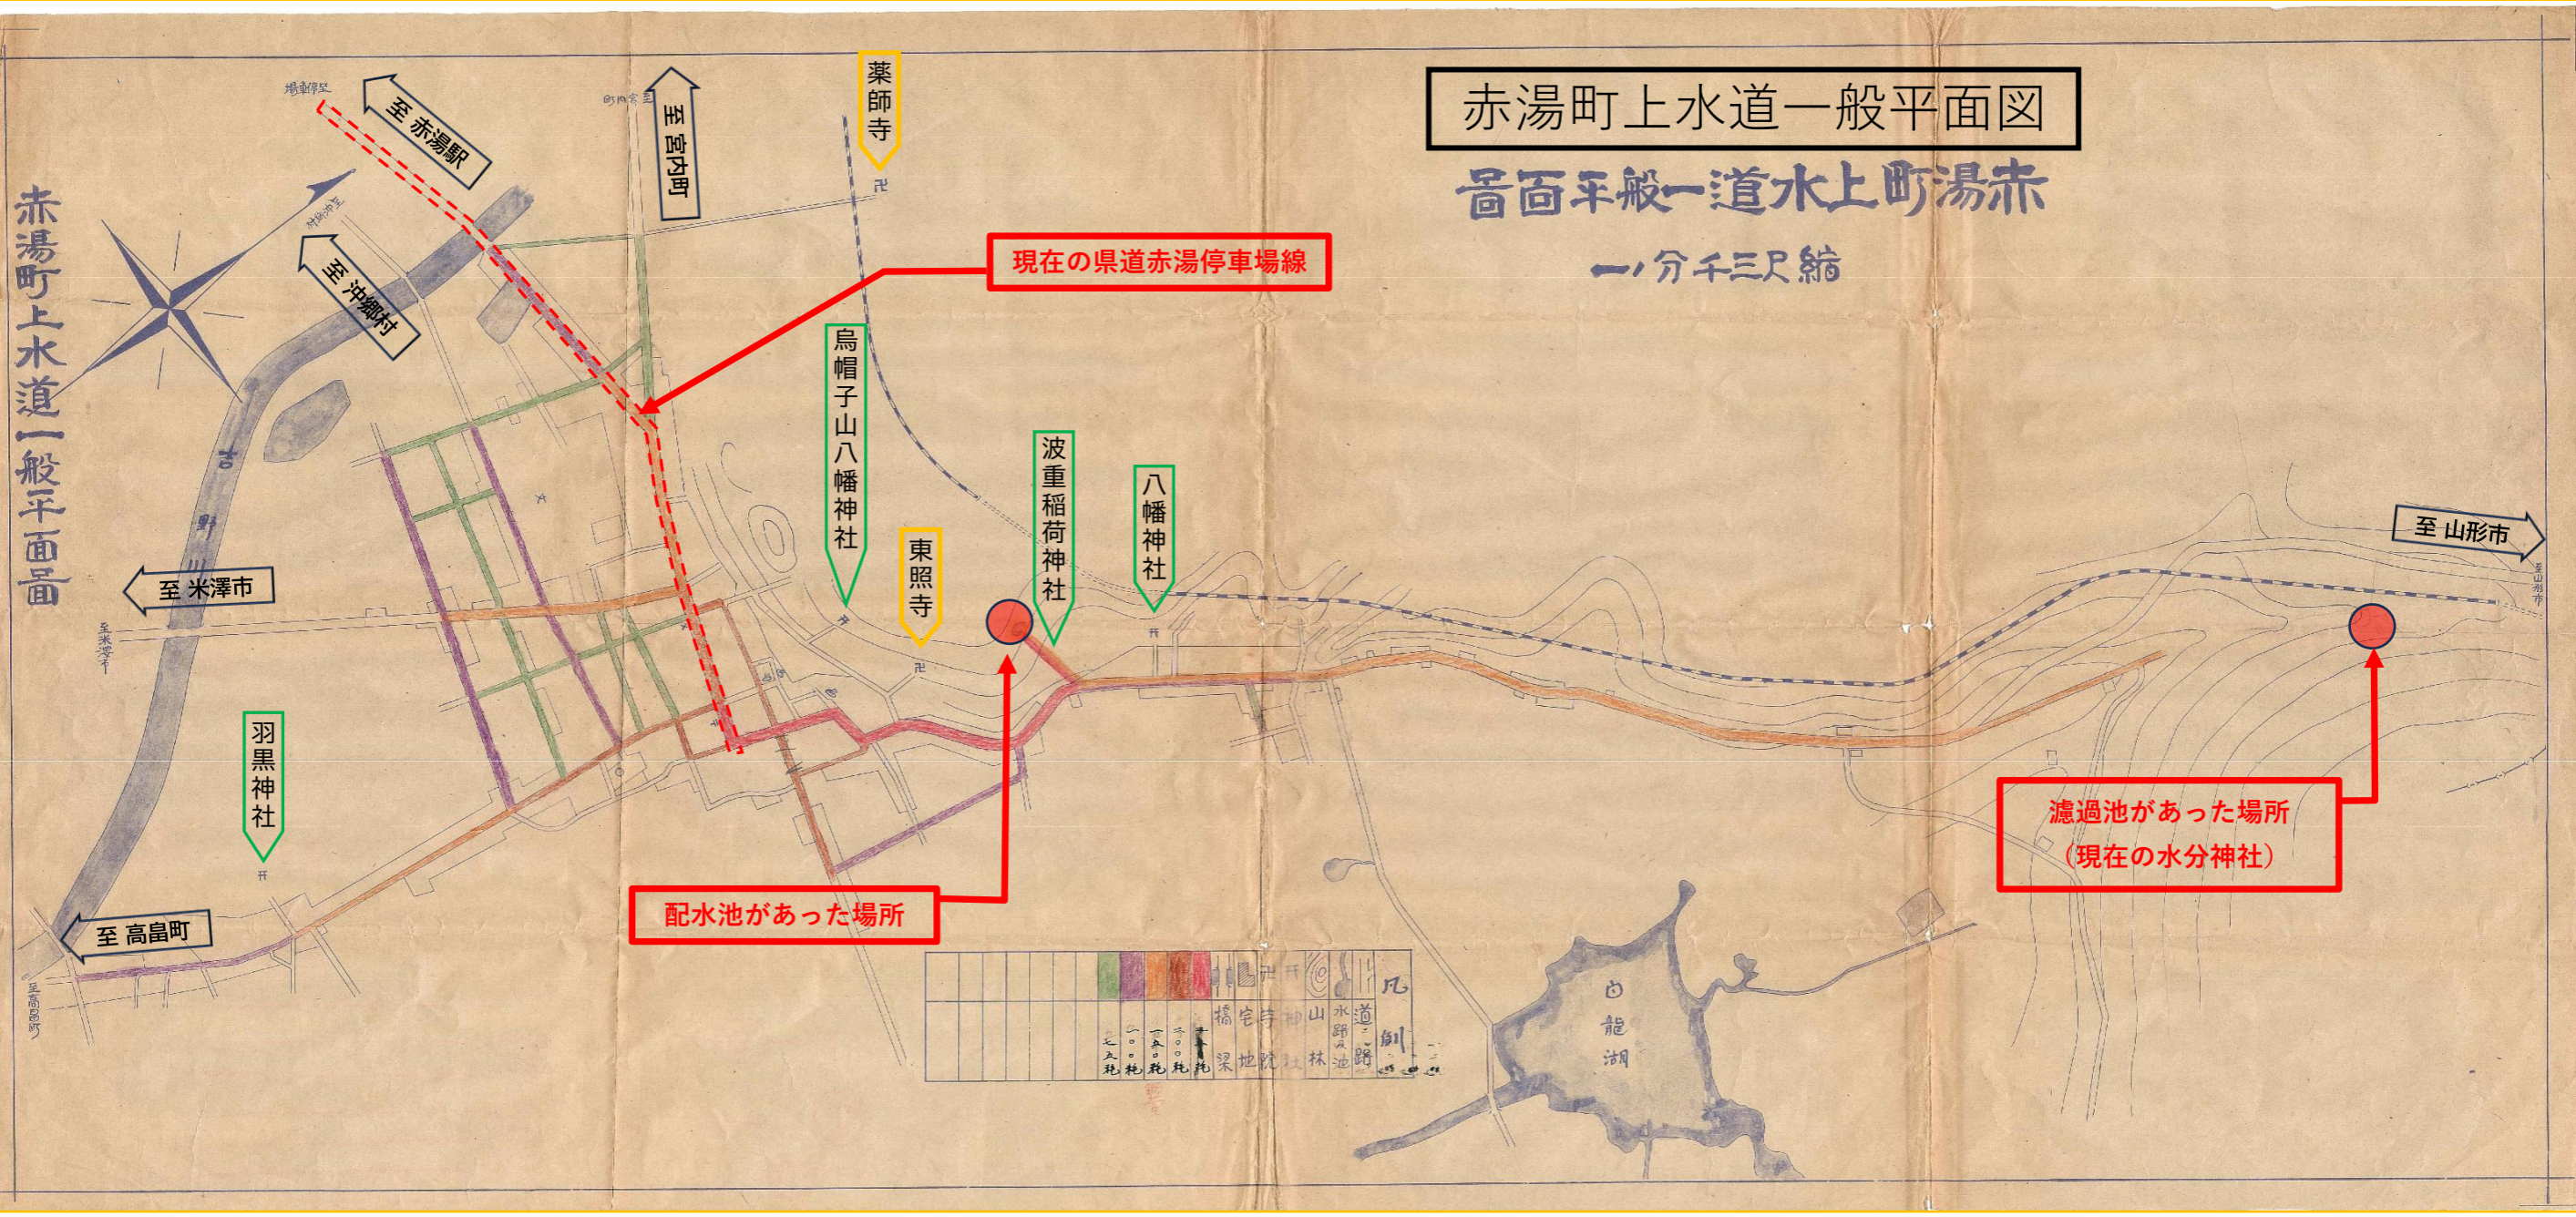

# 赤湯町上水道水源地工事平面図

## 赤湯町上水道水源地工事平面図

縮尺千分一

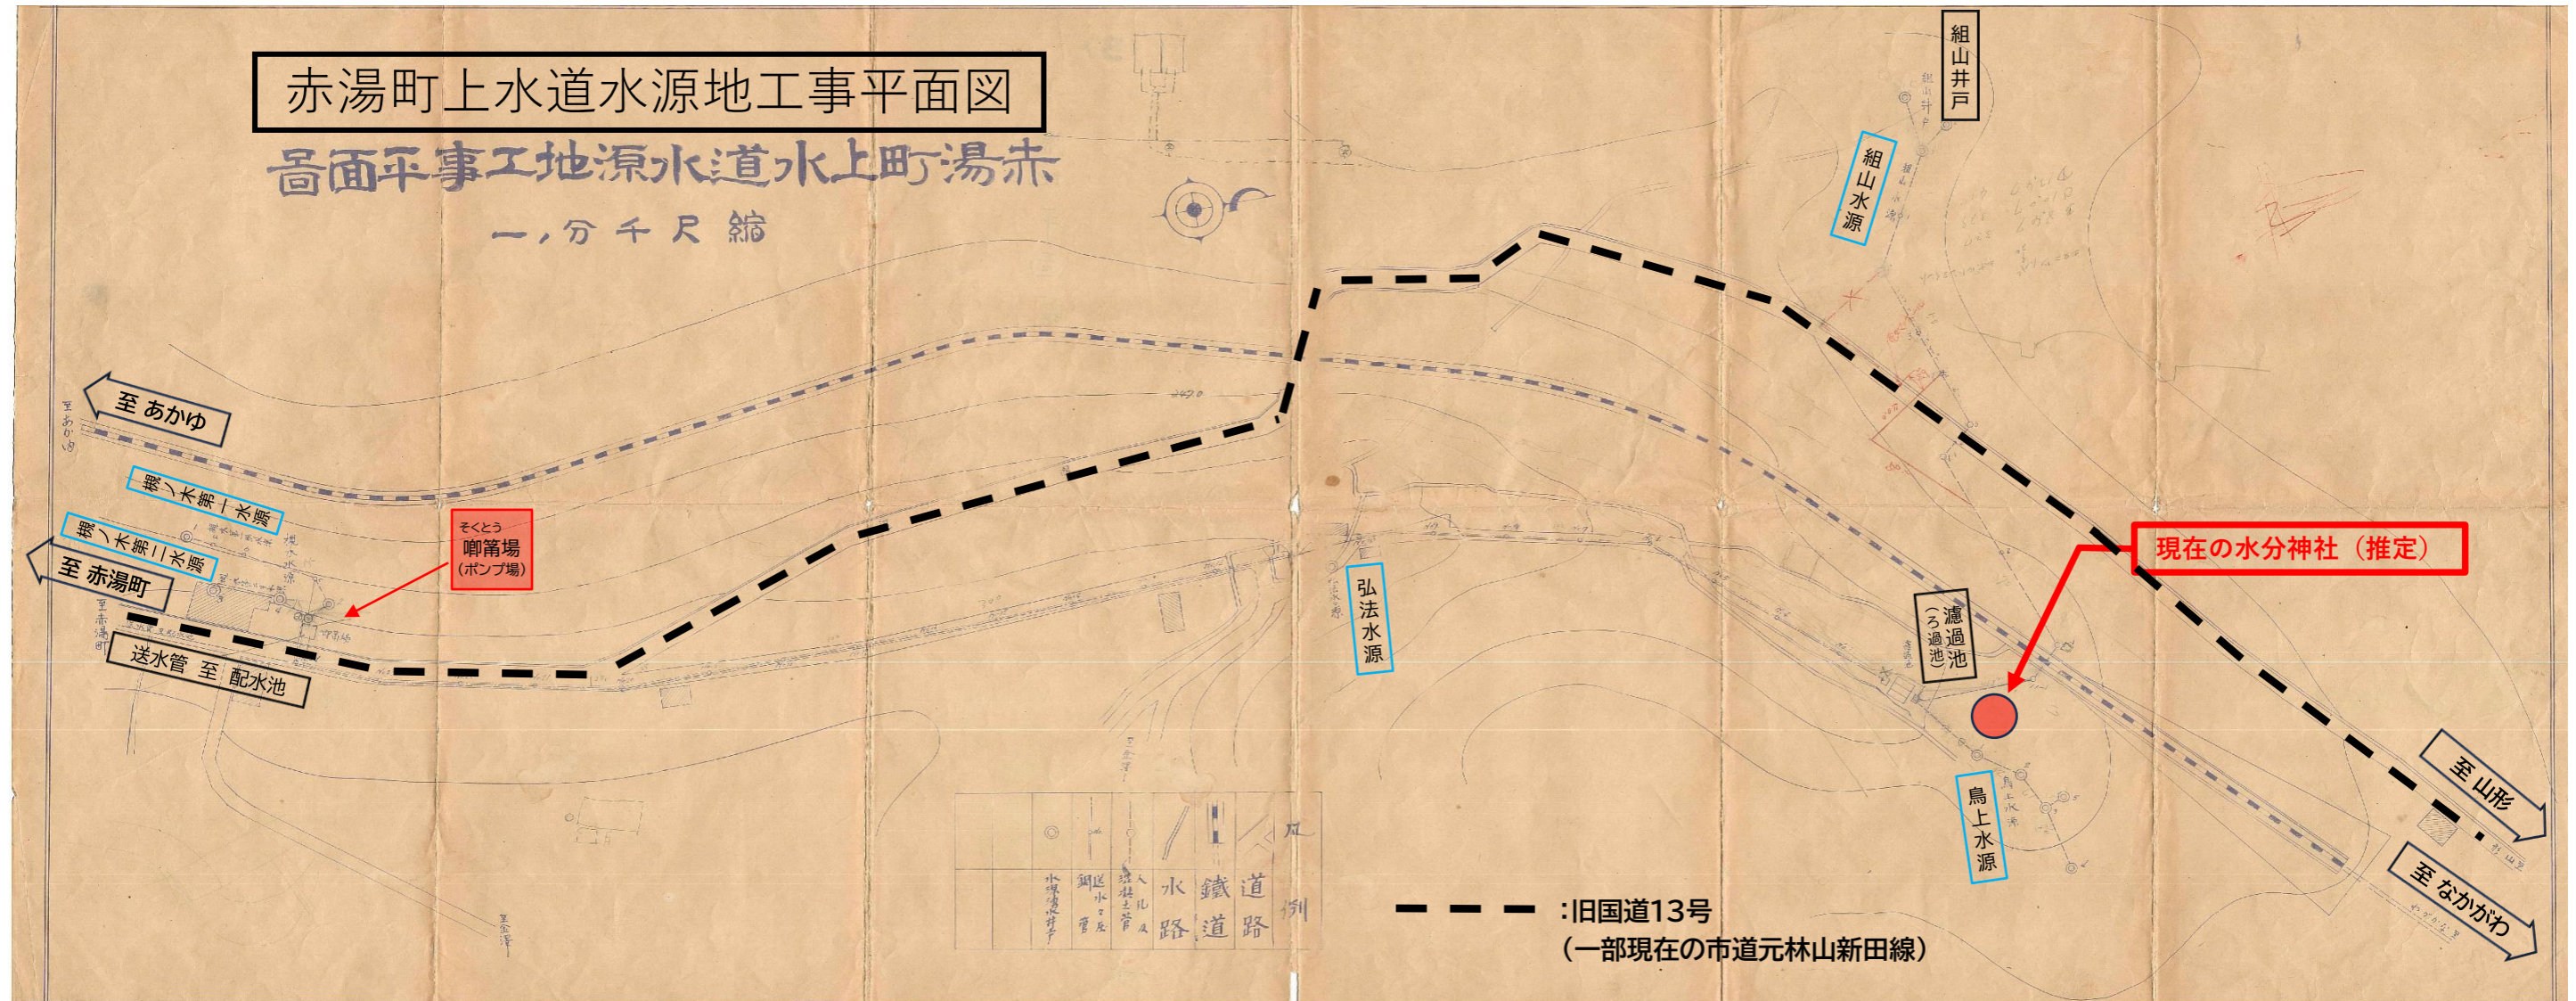

組山井戸

組山水源

弘法水源

濾過池 (ろ過池)

鳥上水源

現在の水分神社 (推定)

至山形

至なかがわ

--- :旧国道13号  
(一部現在の市道元林山新田線)

○	●	—	—	—	—
水路	送水管	人孔	鉄道	道路	例