


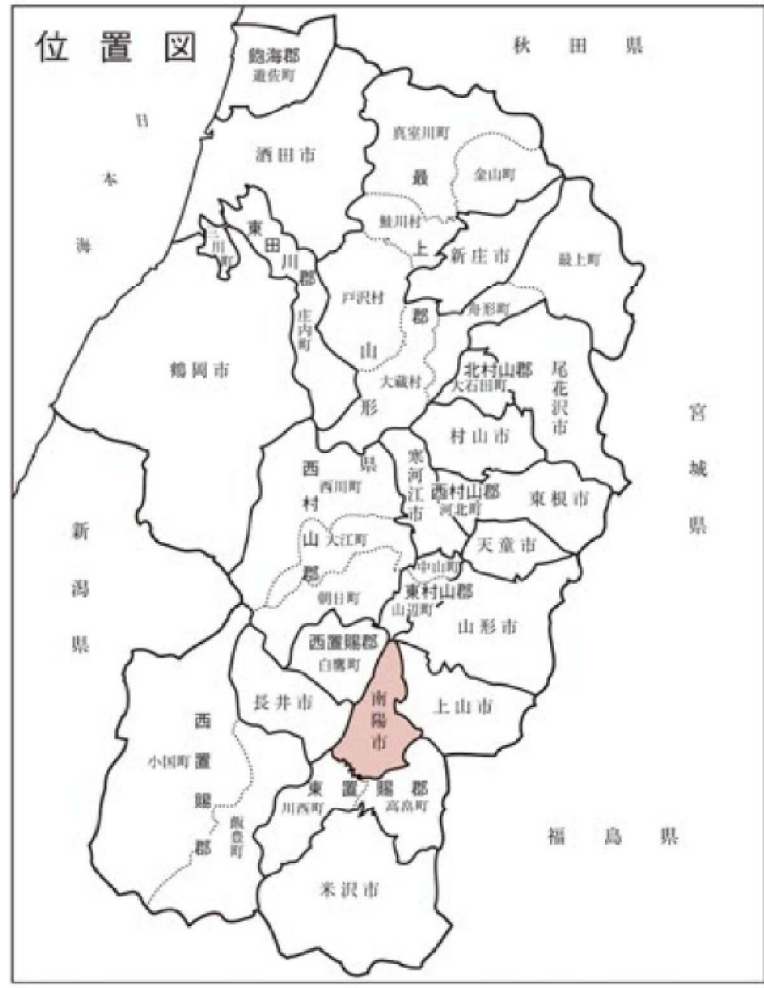

南陽都市計画下水道の変更（南陽市決定）


南陽市公共下水道

総括図（污水） S=1:15,000

変更前 約 821 ha

変更後 約 827 ha

凡 例		容積率	建ぺい率	外 壁 後退距離	高さの制限
種	類				
第一種低層住居専用地域		60%	50%	1.0m	10m
第一種中高層住居専用地域		200%	60%	—	—
第二種中高層住居専用地域		200%	60%	—	—
第一種住居地域		200%	60%	—	—
第二種住居地域		200%	60%	—	—
近隣商業地域		200%	80%	—	—
商業地域		400%	80%	—	—
準工業地域		200%	60%	—	—
工業地域		200%	60%	—	—
特別業務地区		200%	60%	—	—
都市計画公園					
都市計画緑地					
火葬場					
駅前広場					
都市計画道路					
区画整理事業区域		30.7ha			
都市計画区域		2,025ha			

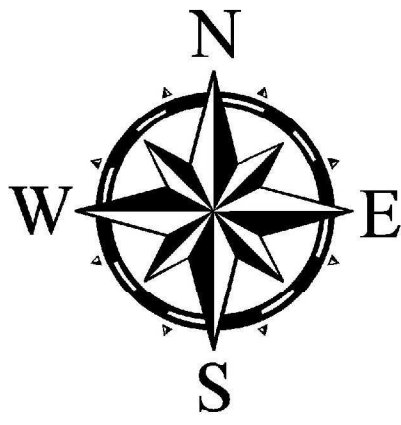

都 市 計 画 公 園		
番号	名称	計画面積
2・2・2	北町公園	0.23ha
2・2・3	諏訪公園	0.16ha
2・2・4	さわだ公園	0.25ha
3・4・1	烏帽子山公園	5.0ha
5・4・1	中央花公園	9.8ha
6・4・1	向山公園	5.9ha
7・4・1	白竜湖公園	9.0ha
7・4・2	双松公園	6.4ha


都 市 計 画 緑 地		
番号	名称	計画面積
1	赤湯駅西緑地	0.35ha

火 葬 場		
番号	名称	計画面積
1	南陽市斎場	7,100㎡

土 地 区 画 整 理 事 業		
番号	名称	計画面積
1	中央第一	30.7ha

駅 前 広 場		
番号	名称	計画面積
1	赤湯駅東口前広場	7,100㎡
2	赤湯駅西口前広場	4,500㎡
3	宮内駅前広場	1,200㎡

都 市 計 画 道 路				
番号	名称	車線数	代表幅員(m)	延長(m)
1・3・1	梨郷深沼線	-	23.0	6,490
1・4・1	南陽上山線	-	21.5	7,110
3・3・1	高島南陽線	-	28.0	4,330
3・4・2	富貴田線	2	16.0	2,700
3・4・3	宮内駅前通り線	2	16.0	350
3・4・4	栄町漆山線	-	16.0	7,350
3・4・5	赤湯停車場線	2	18.0	2,210
3・4・6	中学校西線	2	16.0	350
3・4・7	東通り線	-	16.0	4,050
3・4・8	們塚郡山西線	2	16.0	3,650
3・4・9	大曲り二色根線	2	16.0	2,340
3・4・10	三間通り線	2	16.0	1,240
3・4・11	若狭郷屋郡山西線	2	16.0	1,070
3・4・12	表町長岡線	2	16.0	1,380
3・4・13	赤湯駅西通り線	2	20.0	460
3・4・14	若狭郷屋線	2	16.0	400
3・4・15	関口島貫線	2	16.0	1,620
3・4・16	旭町砂子田線	2	16.0	820
3・4・19	宮内池黒線	2	16.0	1,000
3・4・26	関口羽付線	2	16.0	3,060
3・5・17	栄町們塚線	-	12.0	1,410
3・5・18	池黒向山線	2	12.0	2,600
3・5・20	宮内駅内原橋線	2	12.0	1,140
3・5・21	大曲り尾島線	2	12.0	2,700
3・5・23	們塚二色根線	2	12.0	1,570
3・5・24	赤湯駅西若狭郷屋線	2	12.0	920
3・5・25	宮町通り線	2	12.0	270

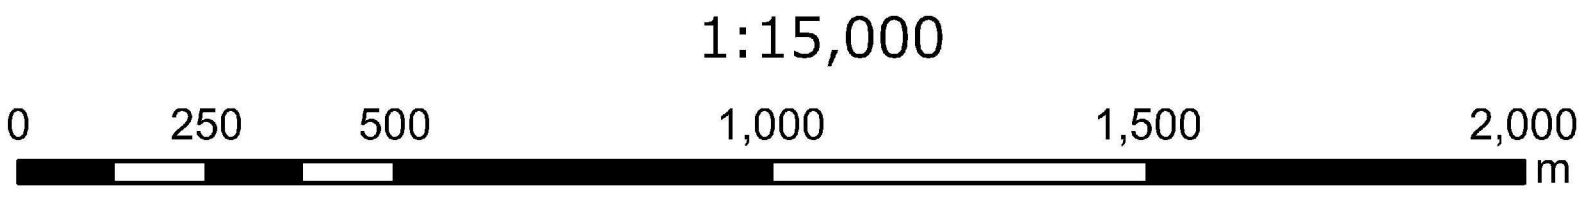

凡 例	
	行政区境界
	都市計画区域
	既計画決定区域
	追加する排水区域
	既決定ポンプ場

業 務 名	南陽市都市計画下水道の変更（南陽市決定）
図 名	総 括 図 （污水）
設計年月日	令和8年度
尺 度	1:15,000
山 形 県 南 陽 市	