
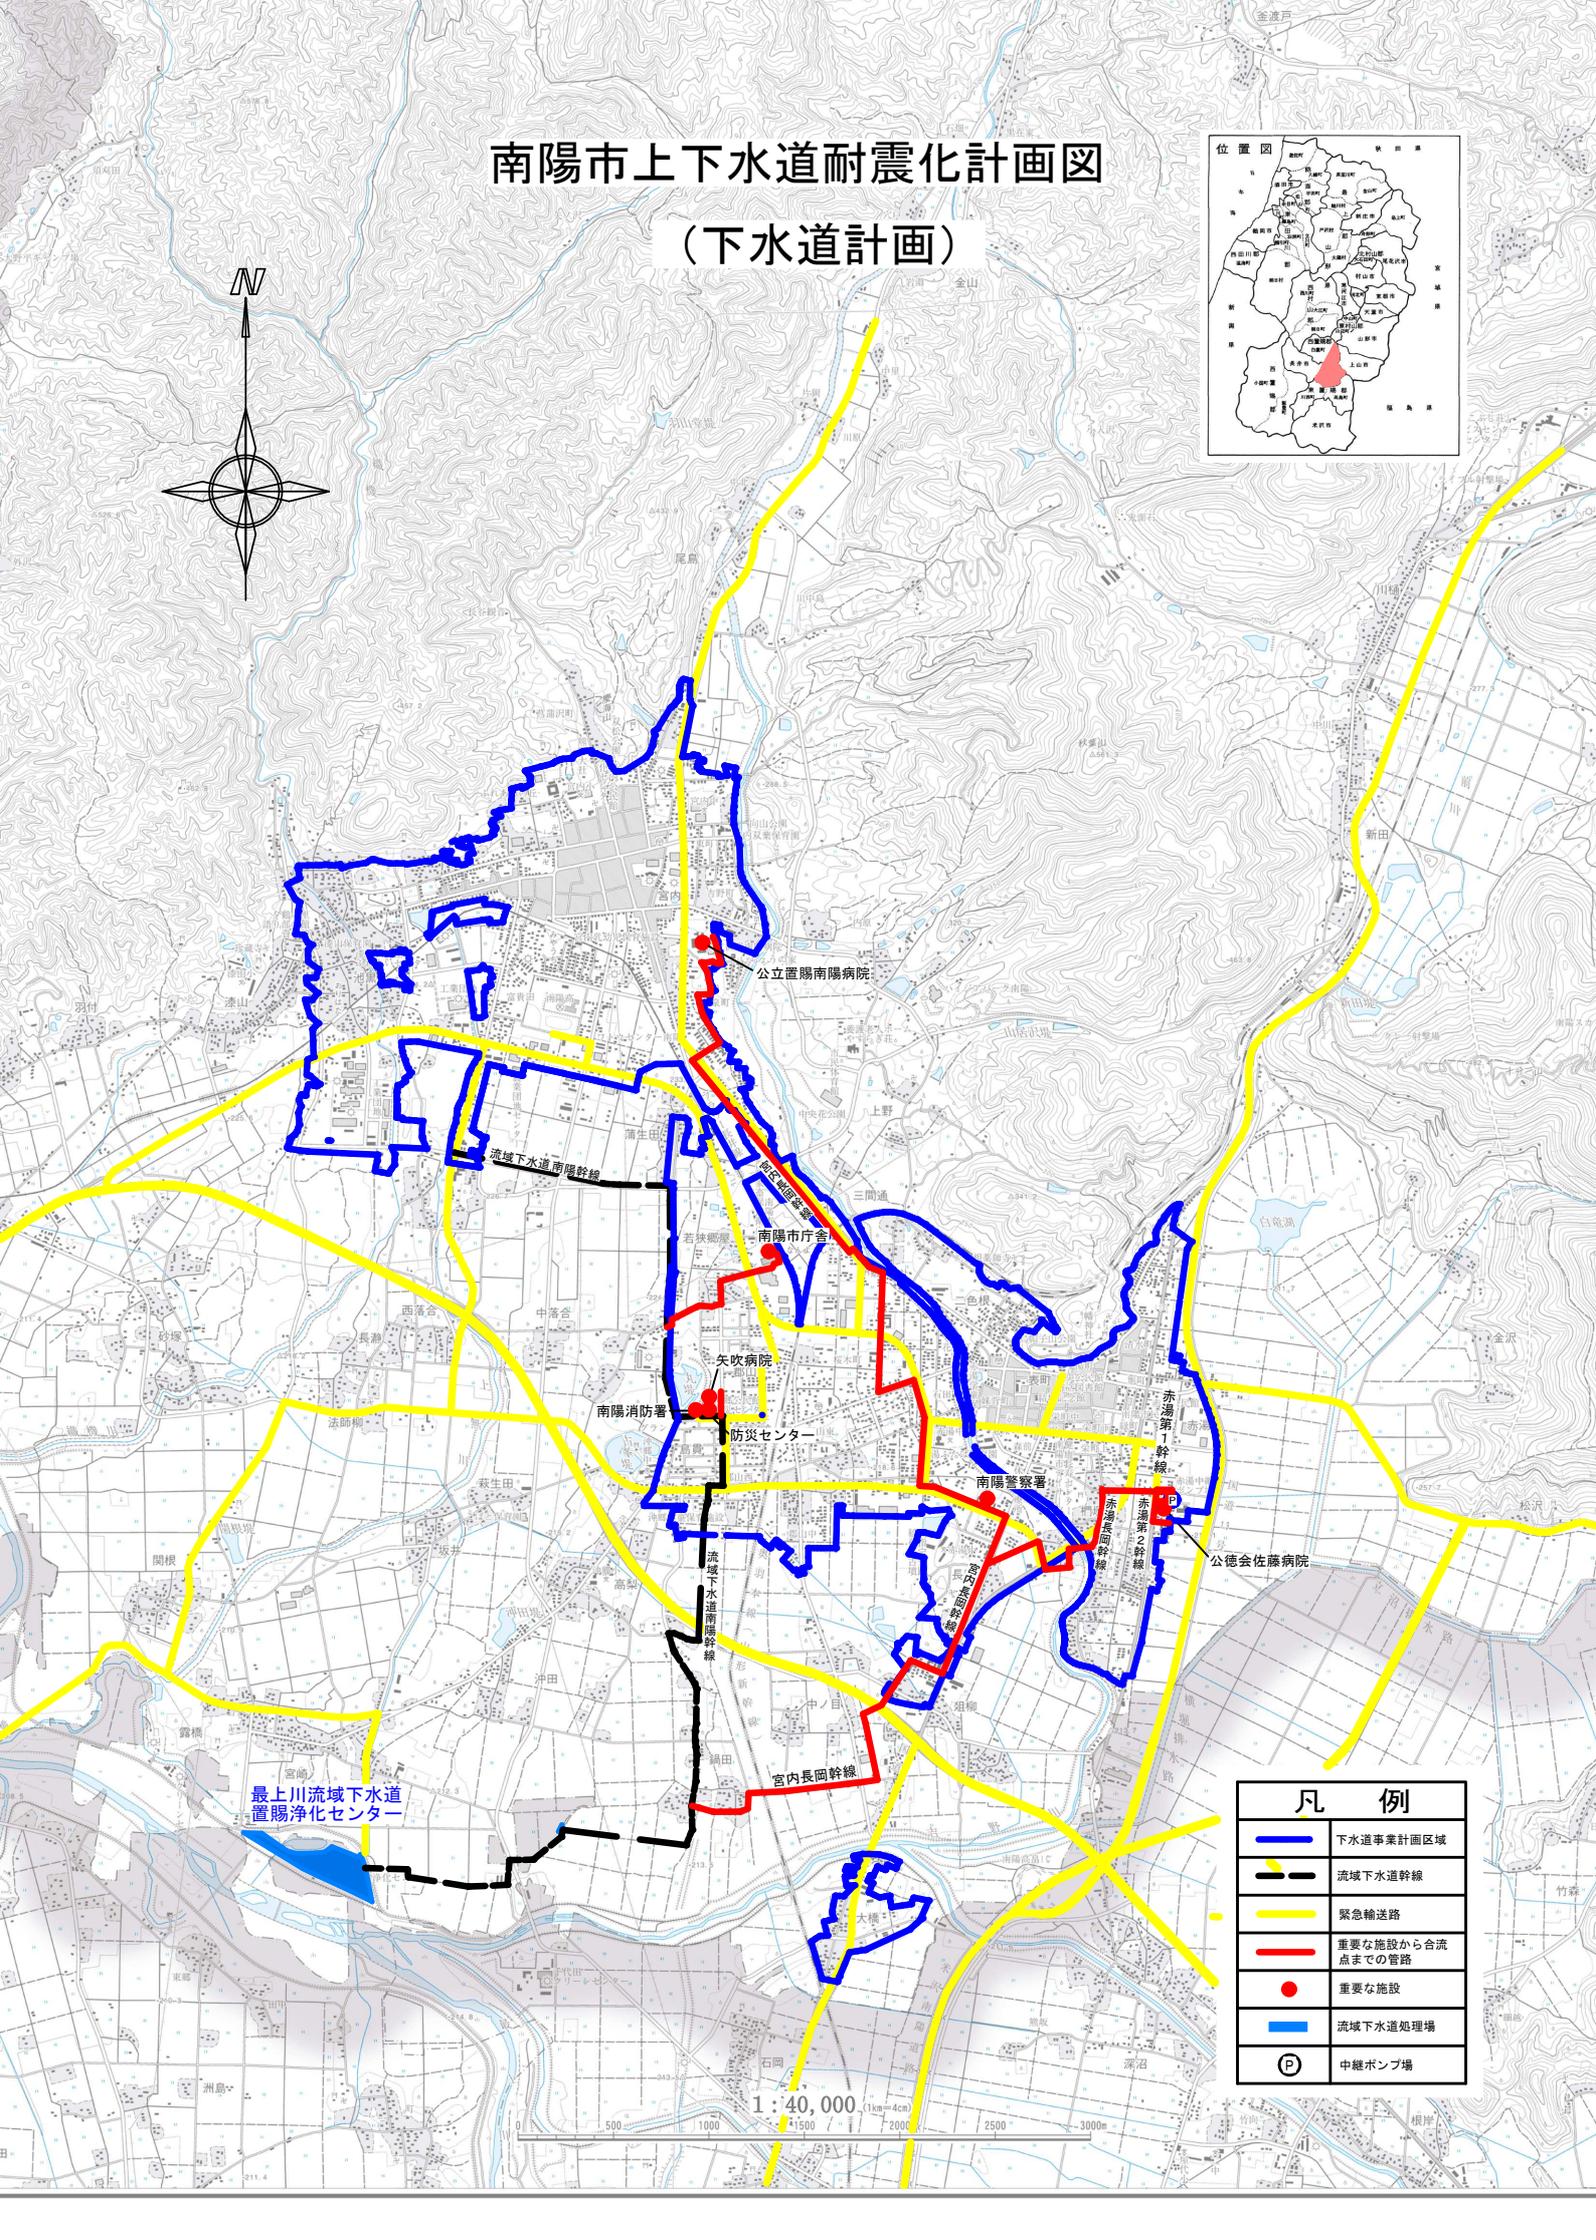


南陽市上下水道耐震化計画図

(下水道計画)

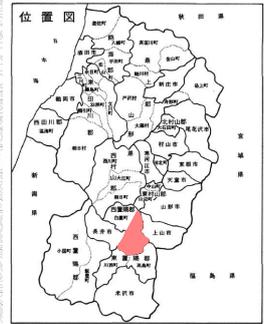

最上川流域下水道
置賜浄化センター

1 : 40,000 (1km=4cm)

凡 例	
	下水道事業計画区域
	流域下水道幹線
	緊急輸送路
	重要な施設から合流点までの管路
	重要な施設
	流域下水道処理場
	中継ポンプ場